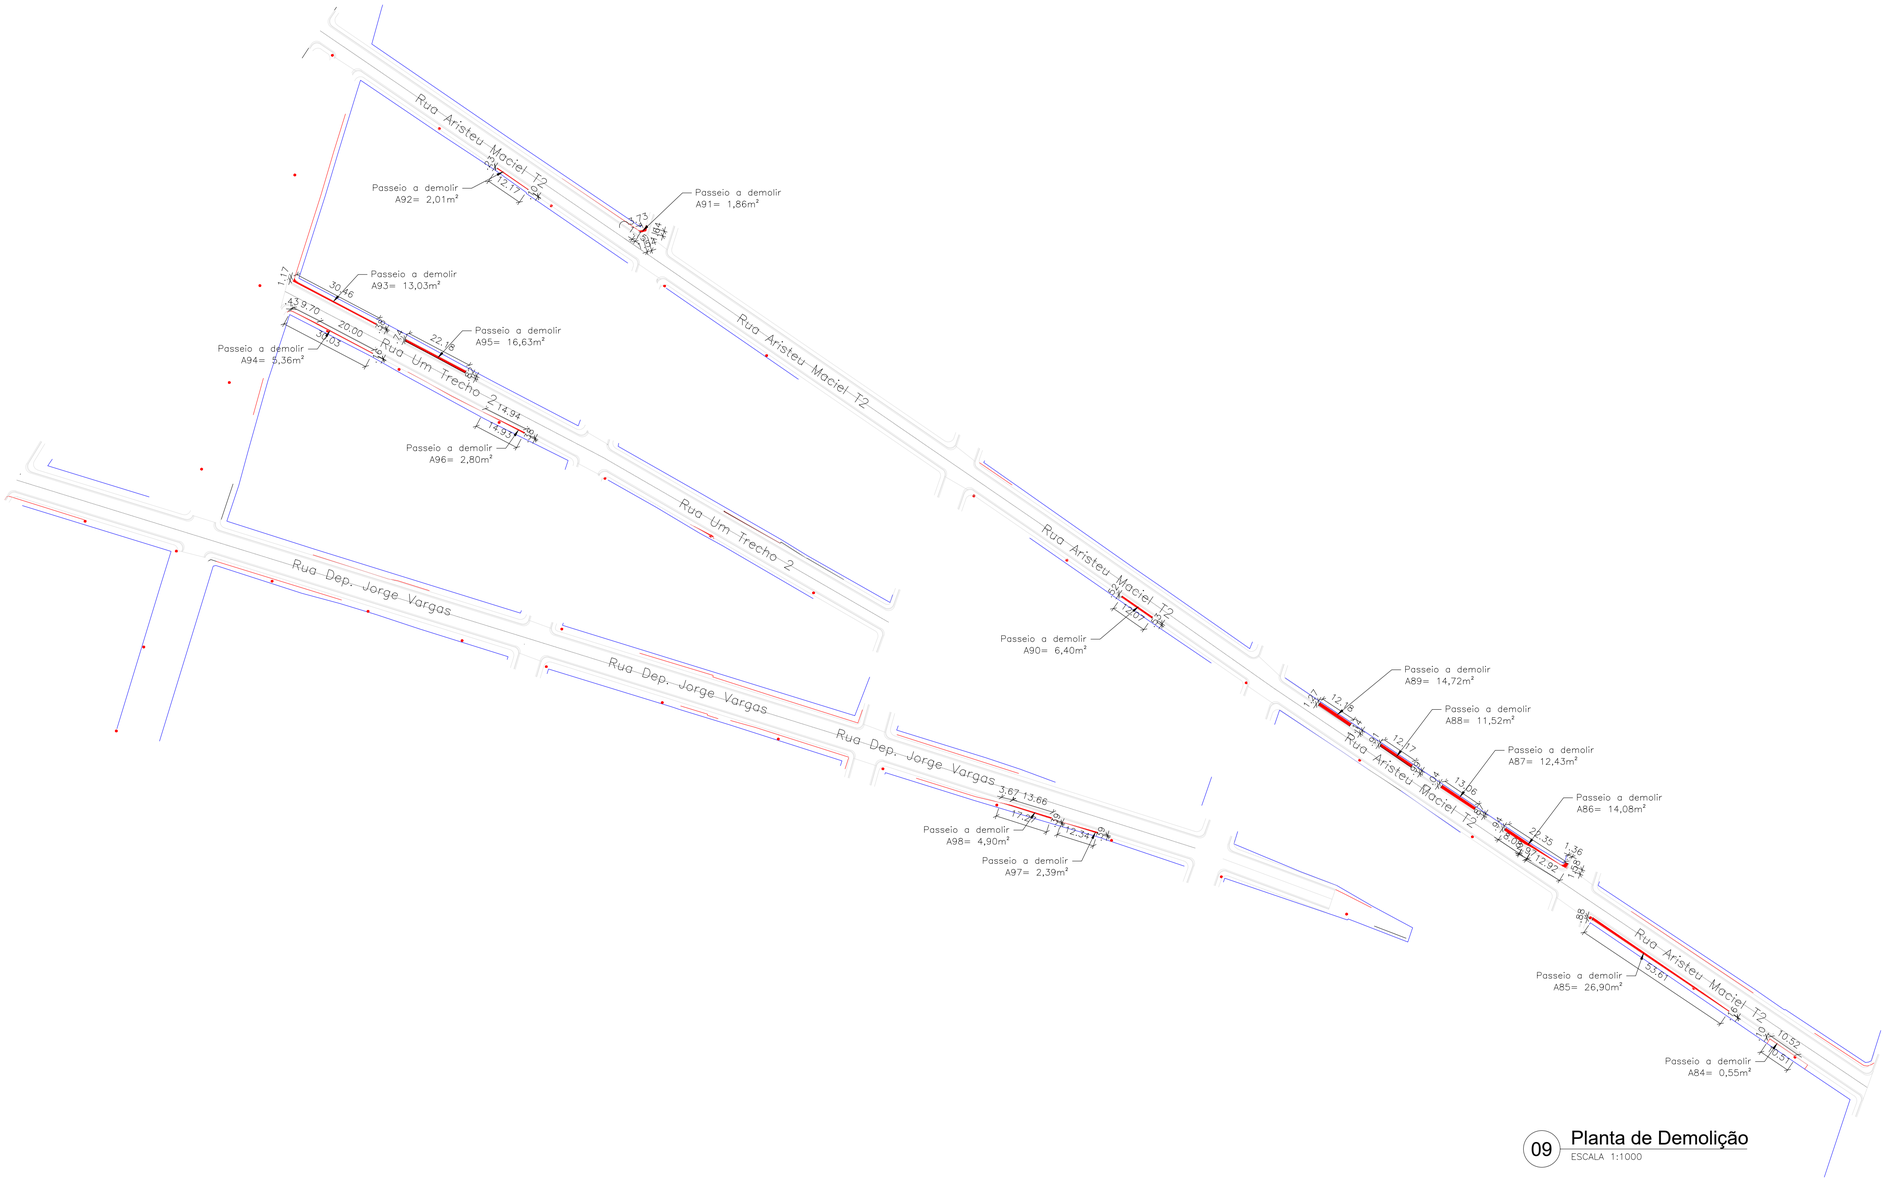

09 Planta de Demolição

ESCALA 1:1000

CROQUI DE LOCALIZAÇÃO GERAL:

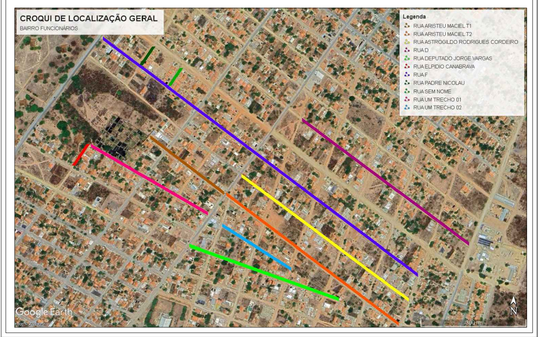

CROQUI DE LOCALIZAÇÃO:

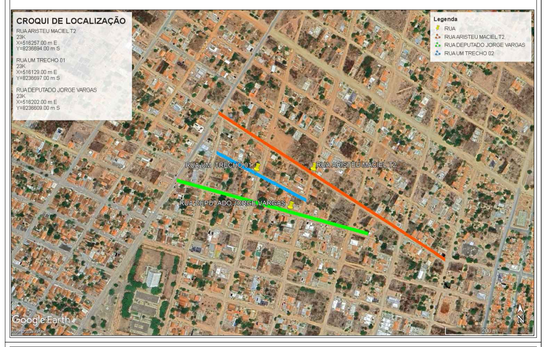

NOTAS

1 – MEDIDAS EM METROS;

2 – AS LARGURAS DOS MEIOS FIOS E SARJETAS SÃO CONSTANTES. TENDO SIDO ADOTADO: MEIO FIO = 15 CM, SARJETA = 30 CM. AS LARGURAS DAS CALÇADAS SÃO CONSTANTES TENDO SIDO ADOTADAS 1,20 METROS. PORTANTO, SOMENTE AS LARGURAS E OS COMPRIMENTOS DAS VIAS E DAS CALÇADAS FORAM COTADAS, POIS AS MESMAS VARIAM.

LEGENDAS

- POSTES DE ILUMINAÇÃO EXISTENTES
- LIMITE DE CERCAS E MUROS
- MEIO-FIO E CALÇADA EXISTENTE
- CORDÃO DE TRVAMENTO
- PASSEIOS A SEREM DEMOLIDOS

DET. ESPESSURAS

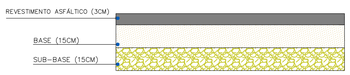

KÁREN MARIANA SOARES VIEIRA
ENGENHEIRA CIVIL - 332.425/D-MG
ELABORAÇÃO DE PROJETOS E ACOMPANHAMENTO DE OBRA
AV. CORONEL PRATES, Nº 376, SALA 708 - MONTES CLAROS-MG
engenharia.karenvieira@gmail.com
(38) 99848-4118

PAVIMENTAÇÃO ASFÁLTICA EM CBUQ - BAIRRO FUNCIONÁRIOS

DRESCRIÇÃO: PLANTA DE DOMOLIÇÃO, CROQUI DE LOCALIZAÇÃO, DETALHES CONSTRUTIVOS

ÁREA EDIFICADA: 27.566,99 m²

TIPO DE EDIFICAÇÃO: PAVIMENTAÇÃO

ART: MG20242766780

RESPONSÁVEL TÉCNICO:

KAREN MARIANA SOARES VIEIRA:09588911680 — Assinado de forma digital por KAREN MARIANA SOARES VIEIRA:09588911680 Dados: 2024.05.24 12:50:27 -03'00'

KÁREN MARIANA SOARES VIEIRA
CREA: 332.425/D-MG

RESPONSÁVEL LEGAL:

MIGUEL PAULO SOUZA FILHO:85027049668 — Assinado de forma digital por MIGUEL PAULO SOUZA FILHO:85027049668 Dados: 2025.03.14 12:06:22 -03'00'

MIGUEL PAULO SOUSA FILHO
PREFFEITO MUNICIPAL DE SÃO FRANCISCO-MG

ENDEREÇO DA OBRA:
RUA DEPUTADO JORGE VARGAS, RUA UM TRECHO 2, RUA ARISTEU MARCIEL T2 , NO BAIRRO FUNCIONÁRIOS, MUNICIPIO DE SÃO FRANCISCO - MG.

DATA INICIAL:	REF. / NÚMERO DA PASTA:
14 de Fevereiro de 2024	VLK - SÃO FRANCISCO - 01/01
DATA REVISÃO: 22 de Maio de 2024	NÚMERO DA REVISÃO: 01
ESCALA: INDICADA	07/11

GEOMÉTRICO