

Tabela de Pavimentação - Bairro Bandeirantes						
Nome da via	Material	Descrição	Espessura (m)	Perímetro da via (m)	Área (m²)	Volume (m³)
Canleiro da Rua Raul Paixão	Concreto asfáltico	EXECUÇÃO DE PAVIMENTO COM APLICAÇÃO DE CONCRETO ASFÁLTICO, CAMADA DE ROLAMENTO - EXCLUSIV. CARGA E TRANSPORTE. AS: 11/2019	0,03 m	549,19 m	336,91 m²	10,11 m³
Pavimentação Asfáltica em CBUQ						
Canleiro da Rua Raul Paixão	Imprimação	Imprimação (Execução e fornecimento do material betuminoso, exclui-se transporte do material betuminoso)	0,00 m	549,19 m	336,91 m²	0,00 m³
Canleiro da Rua Raul Paixão	Pintura de Ligação	Pintura de ligação (Execução e fornecimento do material betuminoso, exclui-se transporte do material betuminoso)	0,00 m	549,19 m	336,91 m²	0,00 m³
Rua Lourenço de Carvalho	Concreto asfáltico	EXECUÇÃO DE PAVIMENTO COM APLICAÇÃO DE CONCRETO ASFÁLTICO, CAMADA DE ROLAMENTO - EXCLUSIV. CARGA E TRANSPORTE. AS: 11/2019	0,03 m	978,52 m	4179,90 m²	125,40 m³
Recapamento Asfáltico em CBUQ						
Rua Lourenço de Carvalho	Pintura de Ligação	Pintura de ligação (Execução e fornecimento do material betuminoso, exclui-se transporte do material betuminoso)	0,00 m	978,52 m	4179,90 m²	0,00 m³

Tabela de Transporte da Imprimação - Ruas do Bairro Bandeirantes					
Nome da via	Material	Área (m²)	Coefficiente da Imprimação	DMT da Imprimação (Km)	Transporte da Imprimação (m³xKm)
Canleiro da Rua Raul Paixão	Impiminação	336,91 m²	0,0012	574	232,06
Pavimentação Asfáltica em CBUQ					
Canleiro da Rua Raul Paixão					

Tabela de Transporte da Pintura de Ligação - Ruas do Bairro Bandeirante					
Nome da via	Material	Área	Coefficiente da Pintura de Ligação	DMT da Pintura de Ligação	Transporte da Pintura de Ligação (m³xKm)
Canleiro da Rua Raul Paixão	Pintura de Ligação	336,91 m²	0,0005	574	96,69
Pavimentação Asfáltica em CBUQ					
Canleiro da Rua Raul Paixão					
Rua Lourenço de Carvalho	Pintura de Ligação	4179,90 m²	0,0005	574	1199,63
Recapamento Asfáltico em CBUQ					
Rua Lourenço de Carvalho					
Rua Raul Paixão	Pintura de Ligação	3535,59 m²	0,0005	574	1014,71
Recapamento Asfáltico em CBUQ					
Rua Raul Paixão					

Tabela de Transporte da Massa Asfáltica - Canleiro da Rua Raul Paixão						
Nome da via	Material	Espessura (m)	Área (m²)	Volume (m³)	DMT da Massa Asfáltica (Km)	Transporte da Massa Asfáltica (m³xKm)
Canleiro da Rua Raul Paixão	Concreto asfáltico	0,03 m	336,91 m²	10,11 m³	163	1647,53
Pavimentação Asfáltica em CBUQ						
Canleiro da Rua Raul Paixão						
Rua Lourenço de Carvalho	Concreto asfáltico	0,03 m	4179,90 m²	125,40 m³	163	20439,69
Recapamento Asfáltico em CBUQ						
Rua Lourenço de Carvalho						
Rua Raul Paixão	Concreto asfáltico	0,03 m	3535,59 m²	106,07 m³	163	17289,01
Recapamento Asfáltico em CBUQ						
Rua Raul Paixão						


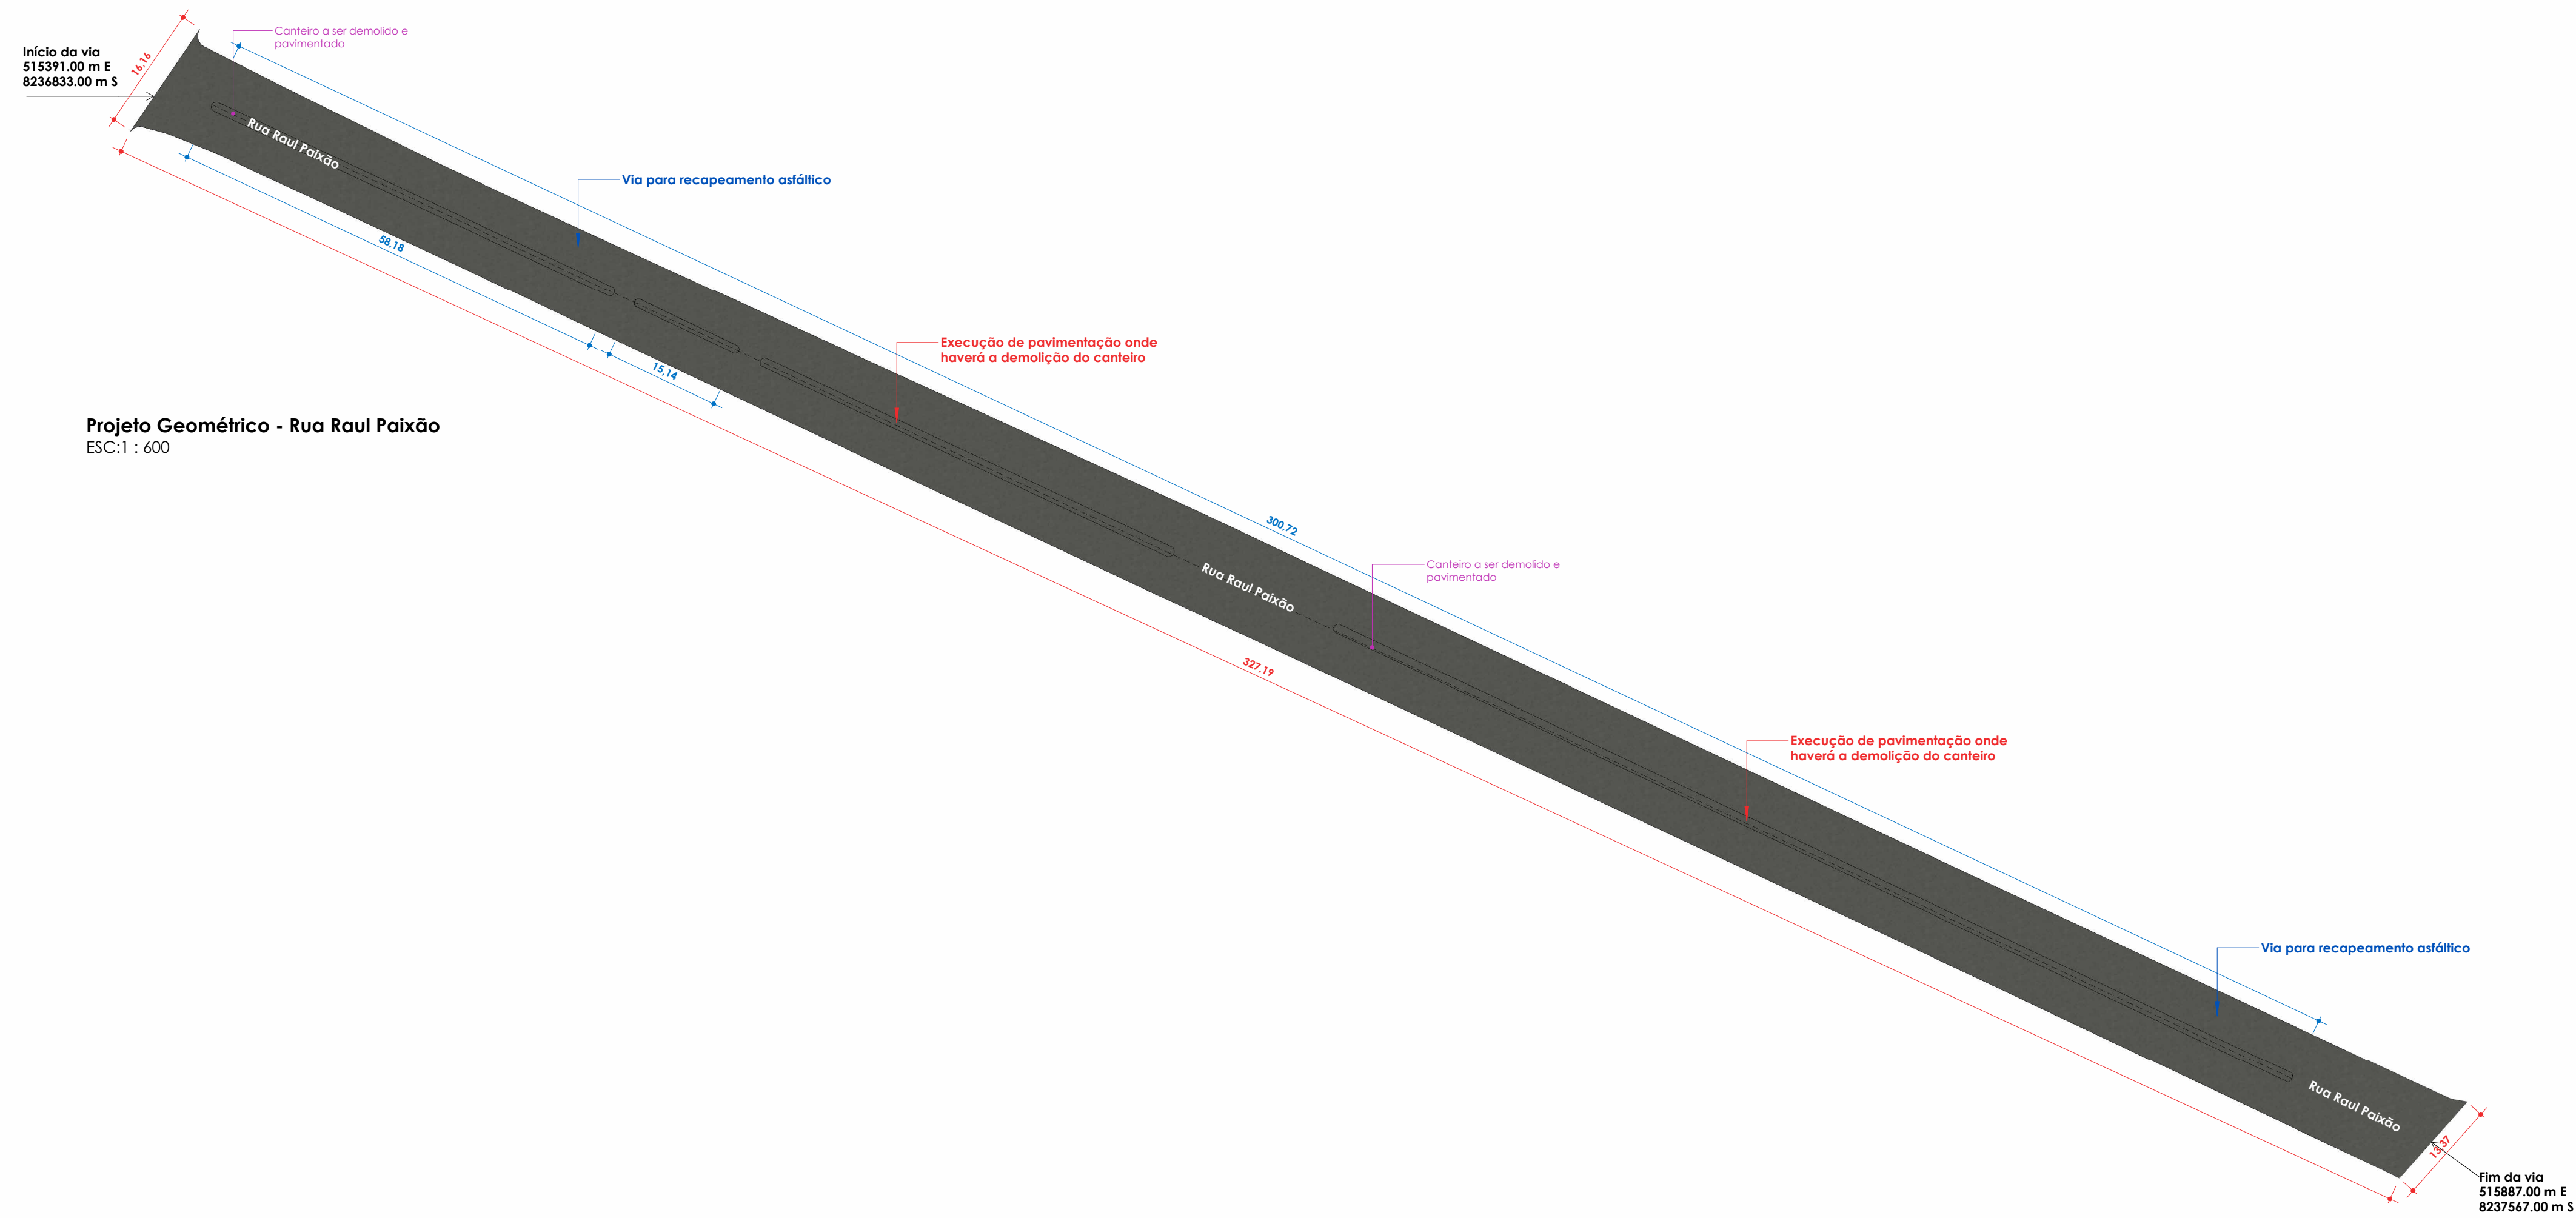


Tabela de Regularização - Canleiro da Rua Raul Paixão				
Nome da via	Descrição	Perímetro da via (m)	Área (m²)	Área total de regularização
Canleiro da Rua Raul Paixão	Pavimentação Asfáltica em CBUQ	Solo	549,19 m	336,91 m²
Canleiro da Rua Raul Paixão				

Tabela de Transporte do Bolo Fora - Canleiro da Rua Raul Lourenço					
Nome da via	Descrição	Espessura (m)	Volume (m³)	DMT da Jazida do Solo (Km)	Transporte - Bolo Fora (m³xKm)
Canleiro da Rua Raul Paixão	Pavimentação Asfáltica em CBUQ	Solo	0,15 m	50,54 m³	5
Canleiro da Rua Raul Paixão					

Tabela de Transporte da Jazida de Brita - Canleiro da Rua Raul Paixão					
Nome da via	Material	Espessura (m)	Volume (m³)	DMT da Jazida da Brita (Km)	Transporte - Jazida de Brita (m³xKm)
Canleiro da Rua Raul Paixão	Pavimentação Asfáltica em CBUQ	Solo e brita	0,15 m	50,54 m³	4
Canleiro da Rua Raul Paixão					

Tabela de Transporte da Jazida de Solo - Canleiro da Rua Raul Paixão					
Nome da via	Material	Espessura (m)	Volume (m³)	DMT da Jazida do Solo (Km)	Transporte - Jazida do Solo (m³xKm)
Canleiro da Rua Raul Paixão	Pavimentação Asfáltica em CBUQ	Solo e brita	0,15 m	50,54 m³	2
Canleiro da Rua Raul Paixão					

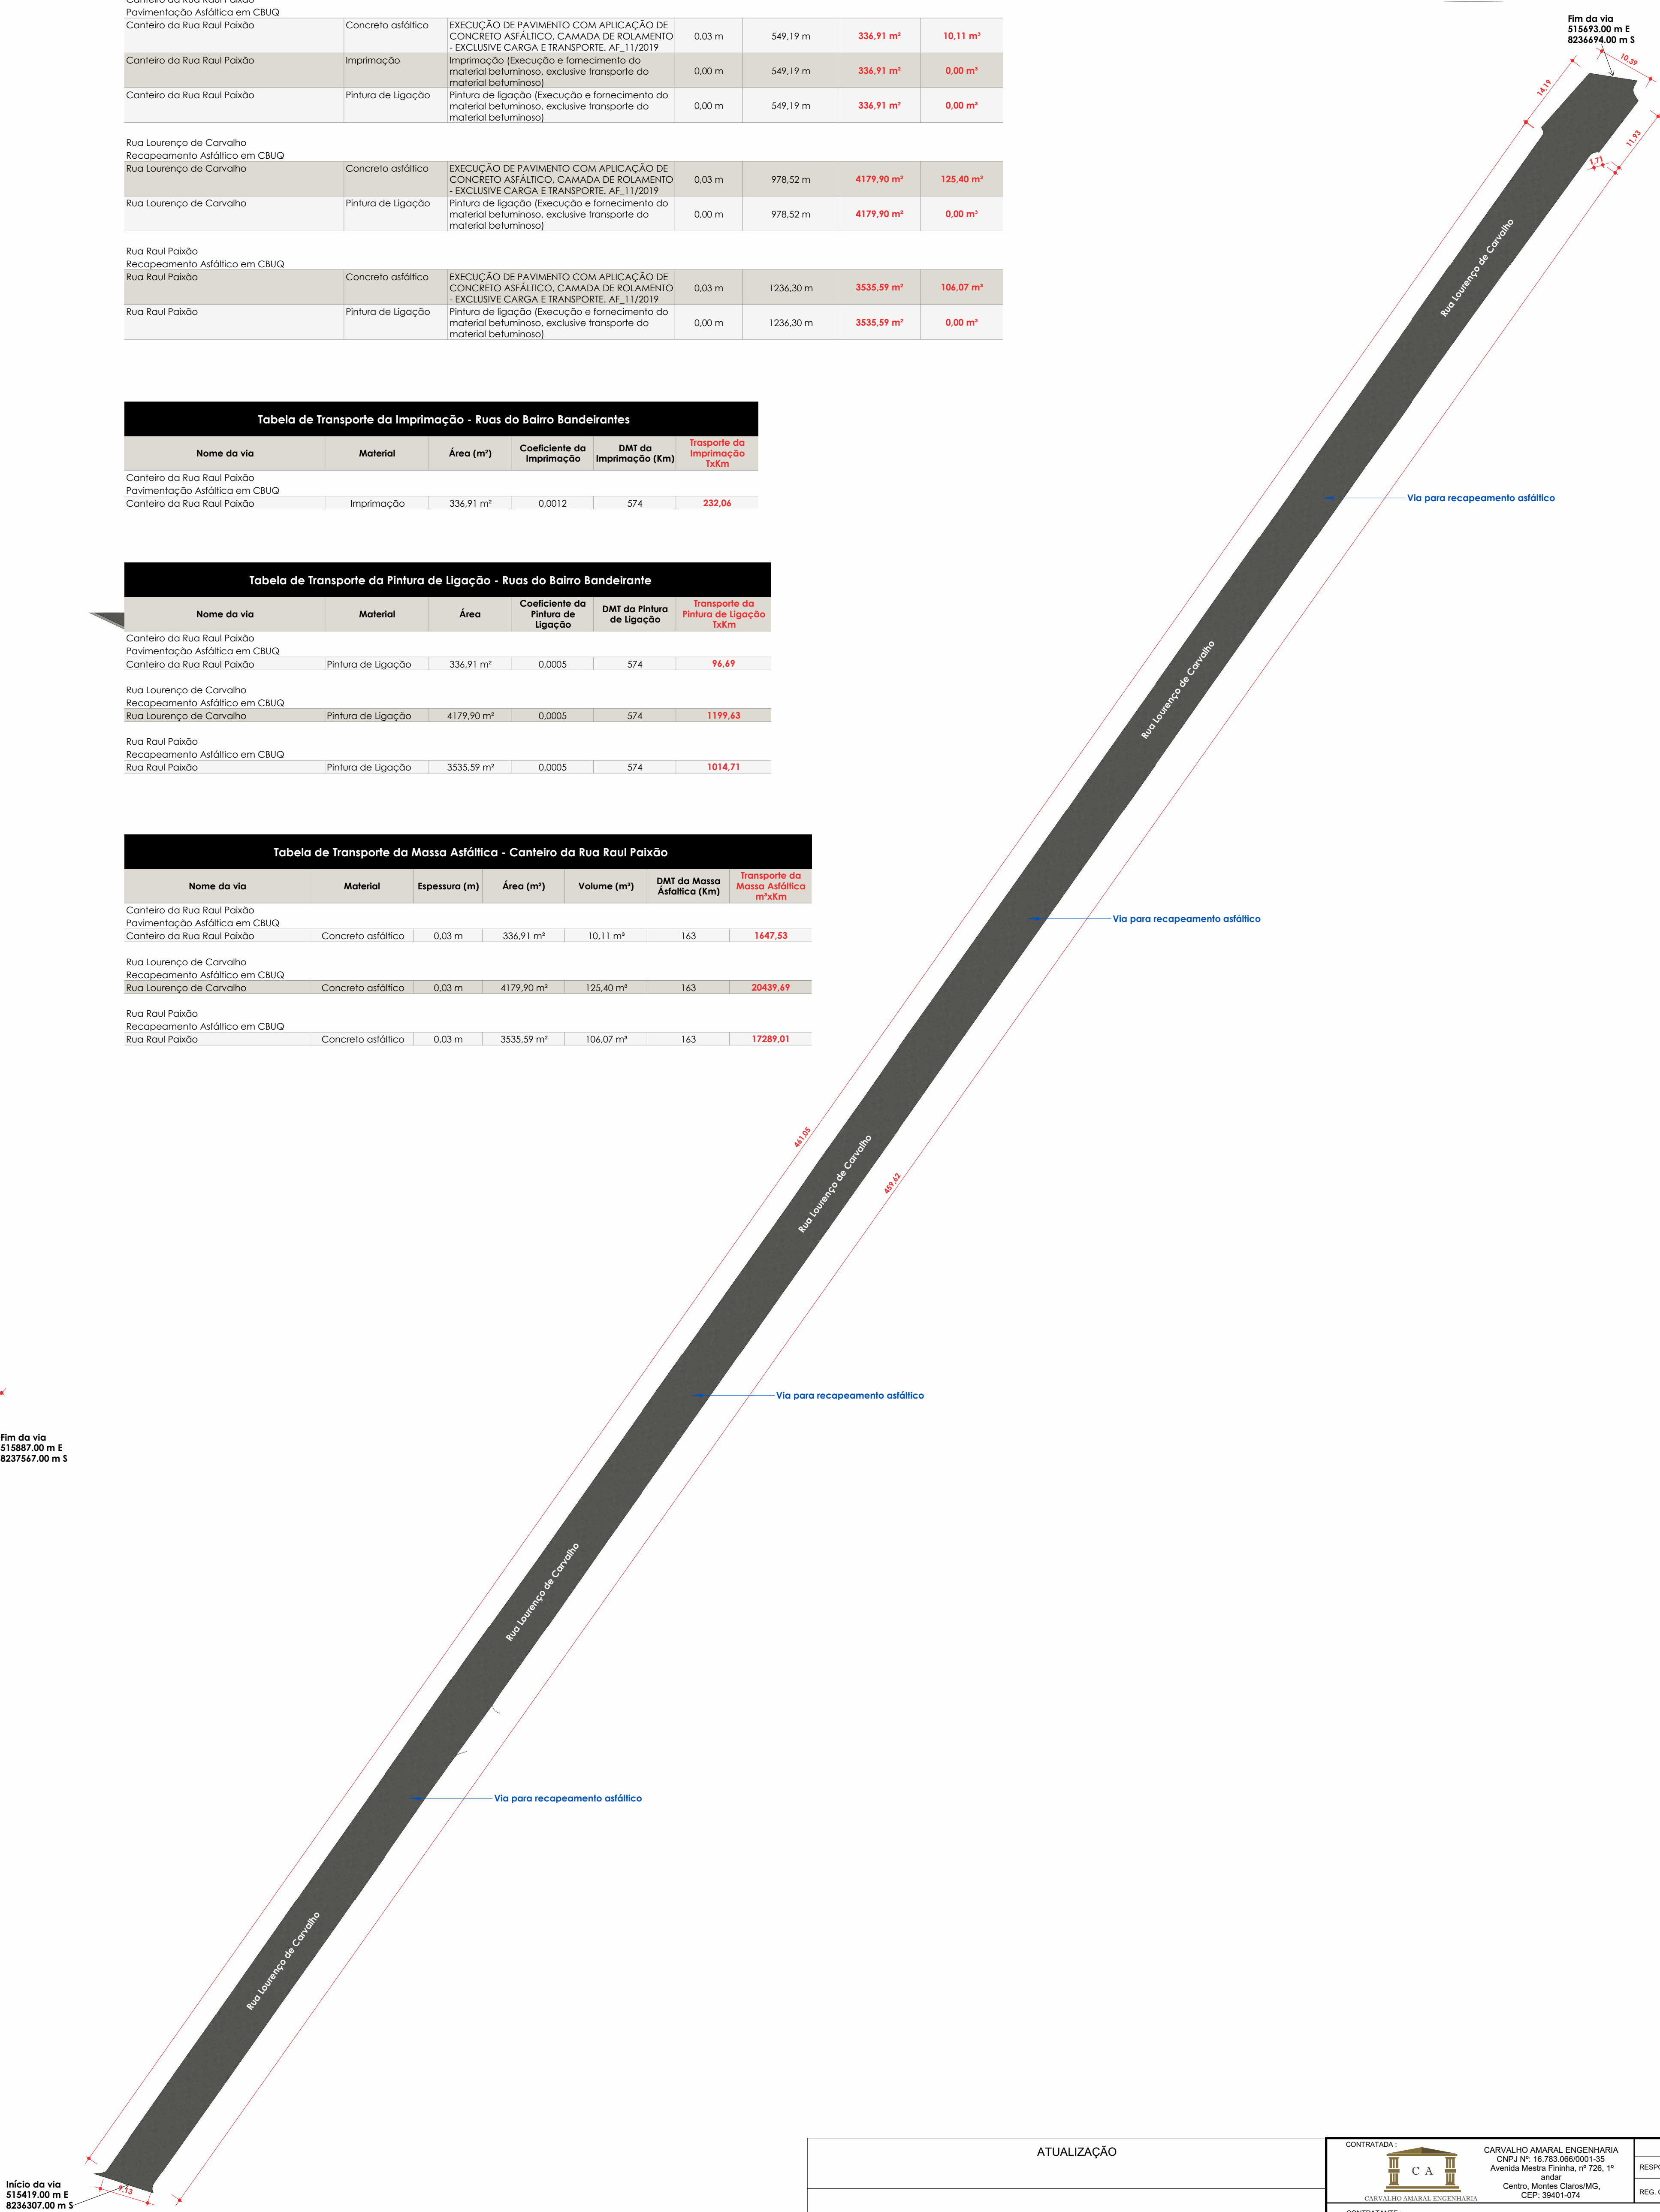

ATUALIZAÇÃO				
0	REVISÃO	02/02/23	L.M.C.S.	07/07
REV.	DATA	EXEC.	VERIF.	APROV.
DE-2023.2334-MG-SFC-ARQ-EXE.001=0				
07/07				

CONTRATADA	CONTRATANTE	RESPONSÁVEL TÉCNICO

TÍTULO	PROJETO GEOMÉTRICO	ENGENHEIRO DA OBRA

PROJETO GEOMÉTRICO DAS VIAS E TABELAS DE QUANTITATIVOS	

DATA	14/03/2023	ESCALA	INDICADAS	PRIMARIA
ARQUIVO	DE-2023.2334-MG-SFC-ARQ-EXE.001=0	DE-2023.2334-MG-SFC-ARQ-EXE.001=0	DE-2023.2334-MG-SFC-ARQ-EXE.001=0	DE-2023.2334-MG-SFC-ARQ-EXE.001=0