
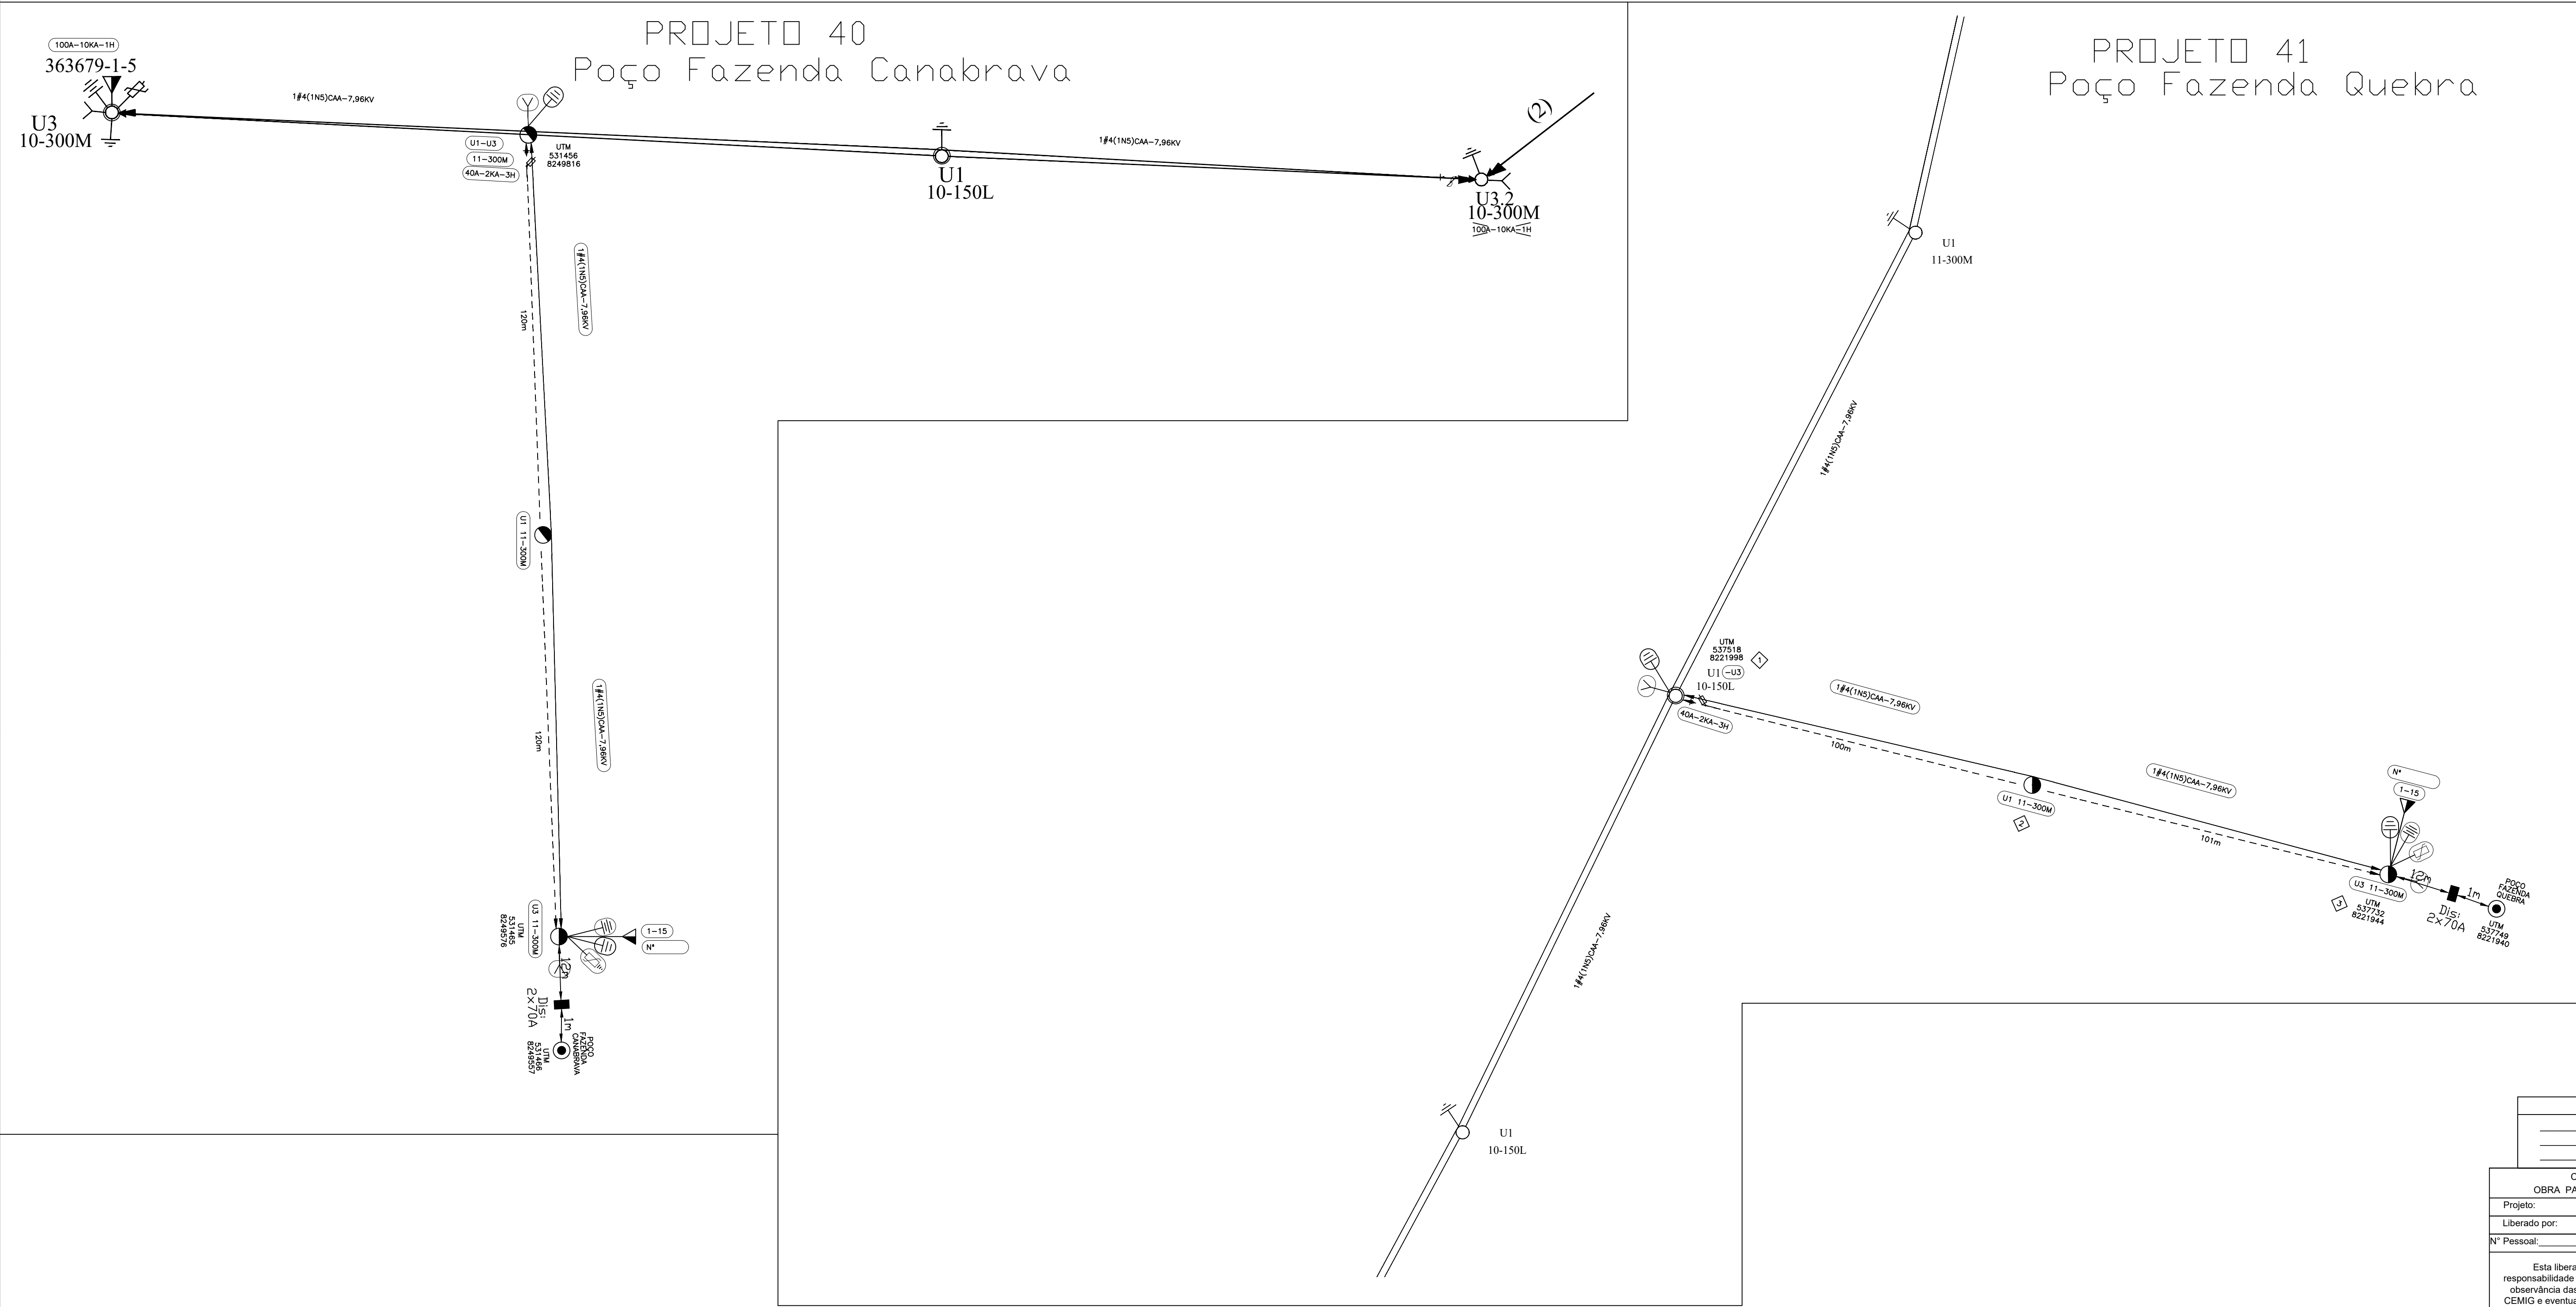


PRATIQUE O ASIA
A - ABRIR
S - SINALIZAR
T - TESTAR
A - ALTERAR

"Seu dia termina bem quando a segurança está inserida no seu Projeto"

PLANTA BAIXA

PROJETO DE REDE DE DISTRIBUIÇÃO AÉREA

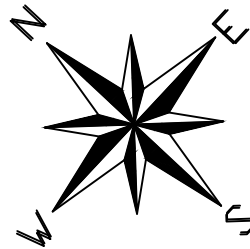

- NOTAS:
- 1 - Projeto sem impacto ambiental.
 - 2 - Projeto de interesse da Prefeitura Municipal de São Francisco.
 - 3 - Projeto devera ser feito em conjunto com a empresa de usu mutuo.
 - 4 - O poste de 300Dan projetado devera ter seu engastamento com a profundidade aumentada igual à 1,80m;

CEMIG D - /	
OBRA PARTICULAR	
Projeto:	
Liberado por:	
Nº Pessoal:	Data: / /
Esta liberação não isenta a responsabilidade da empreiteira quanto a observância das normas e padrões da CEMIG e eventuais falhas no projeto não reconhecíveis na análise	
CEMIG D - /	
OBRA PARTICULAR	
Visoria do Material Feita por: / /	
Nº Pessoal:	Data: / /
Liberado para Início de Construção até: / /	
por:	Nº Pessoal:
Obra Recebida em: / /	Nº Pessoal:
por:	Nº Pessoal:
Enviado para Autorização em: / /	Nº Pessoal:
por:	Nº Pessoal:

CLASSIFICAÇÃO	c	ARTICULAÇÃO DE FOLHAS				RESPONSÁVEL TÉCNICO:	PREFEITURA MUNICIPAL DE SÃO FRANCISCO			PREFEITURA MUNICIPAL DE SÃO FRANCISCO			ESCALA:	1:1000	Nº: 40-21 PRJ 41-21
		b	<div><div>1</div><div>2</div></div>				PROJ.:	LEV.: ALEXANDRE OLIVEIRA	APROV.:	VISTO:	PROJETO DE MODIFICAÇÃO DE RDU COM INSTALAÇÃO DE ILUMINAÇÃO PÚBLICA NO MUNICÍPIO DE SÃO FRANCISCO - MG	EM/NT			
							TOPOGRAFO:	PROJ.: ALEXANDRE OLIVEIRA CREA: 93408/D	REF.:	ASSIN.: MATRÍC.:		NS:			
							R.T.	VISTO:	DATA: 20/12/2020	ASSIN.: MATRÍC.:		FOLHA:			
ALTERAÇÕES				ALEXANDRE OLIVEIRA DOS ANJOS - CREA 93408/D						UNICA			ARG.		